


Kreis Celle - Land
Gemarkung Thören
Flur 4
Maßstab 1:3200

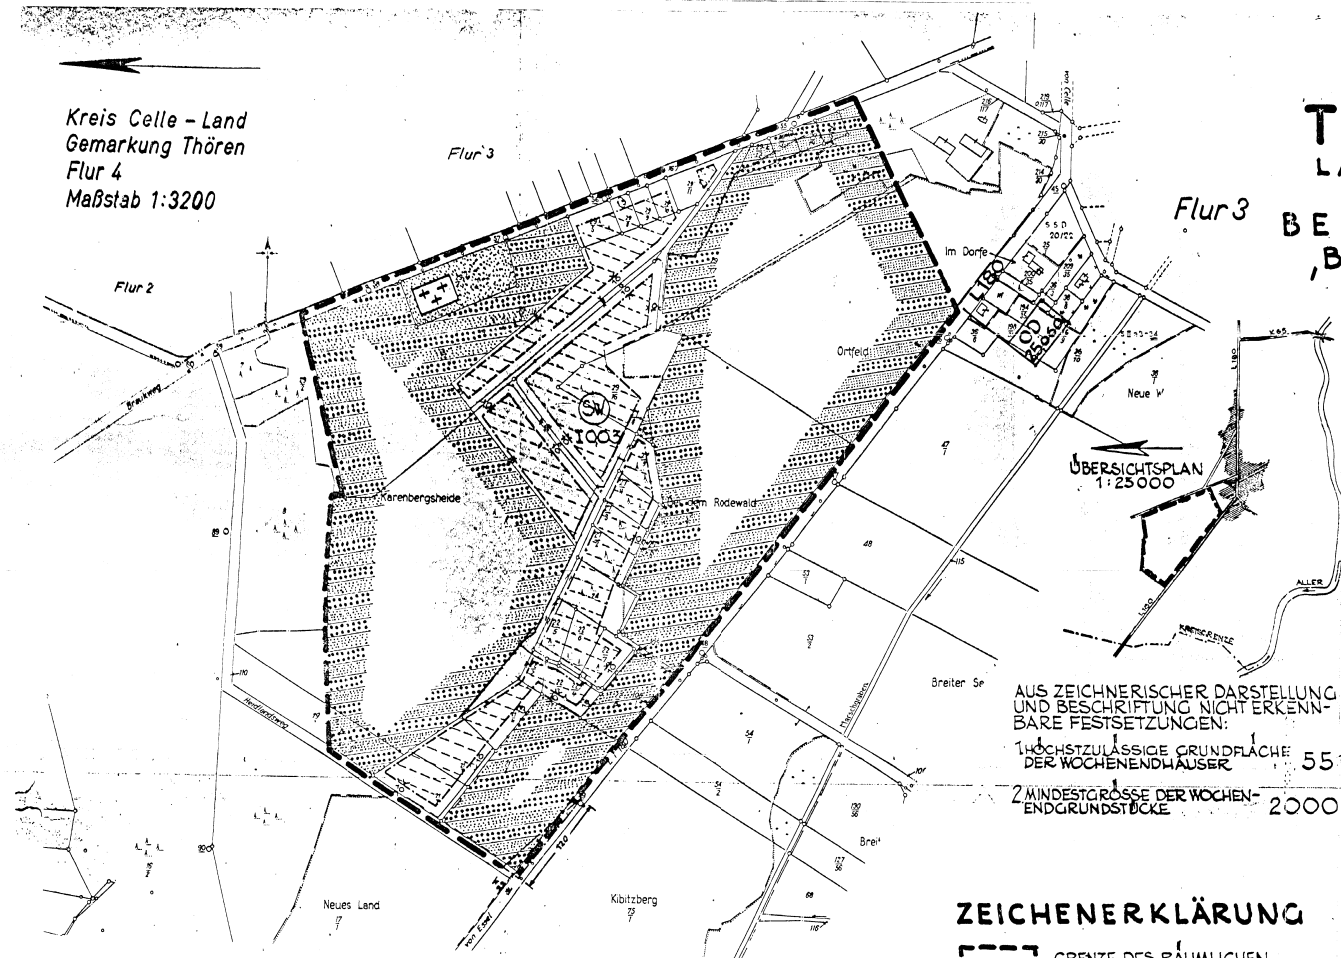

THÖREN

LANDKREIS CELLE

BEBAUUNGSPLAN NR2 'BEI DEM RODEWALD'

1:3200

AUSGEARBEITET
IM AUFTRAG DER GEMEINDE THÖREN
CELLE, DEN 12.12.1967 MIT ÄNDERUNG VOM 2.5.68
LANDKREIS CELLE
DER OBERKREISDIREKTOR
I.A. *Thö*

ÖFFENTLICH AUSGELEGT
GEM. § 2(6) BBAUG
IN DER ZEIT VOM 196 BIS 196
AUF GRUND DER BEKANNTMACHUNG
VOM 196
THÖREN, DEN 196

AUS ZEICHNERISCHER DARSTELLUNG
UND BESCHRIFTUNG NICHT ERKENN-
BARE FESTSETZUNGEN:
1. HÖCHSTZULÄSSIGE GRUNDFLÄCHE
DER WOCHENENDHAUSER 55 m²
2. MINDESTGRÖSSE DER WOCHEN-
ENDGRUNDSTÜCKE 2000 m²

ALS SATZUNG BESCHLOSSEN
GEM. § 10 B BAUG
DER BESCHLUSS ERFOLGTE VOM RAT
DER GEMEINDE THÖREN AM 196
THÖREN, DEN 196

GENEHMIGT
GEM. § 11 B BAUG

ÖFFENTLICH AUSGELEGT
GEM. § 12 B BAUG
DIE BEKANNTMACHUNG DER GENEHMIGUNG
UND DER ÖFFENTLICHEN AUSLEGUNG ERFOLGTE
VOM 196 BIS 196
DER BEBAUUNGSPLAN WURDE
AM 196 RECHTSVERBINDLICH
THÖREN, DEN 196

Der Gemeinde Thören zur Vervielfältigung unter-
den am 11. März 1967 anerkannten Bedingungen
freigegeben durch das Katasteramt Celle.

Im Hinblick auf Inhalt und Zweck wird die Brauchbarkeit der
Planungsunterlage innerhalb des Planungsgebietes bescheinigt.

Celle, den 15. März 1967

Katasteramt

Stümm

ZEICHENERKLÄRUNG

GRENZE DES RÄUMLICHEN
GELTUNGSBEREICHES
DES BEBAUUNGSPLANES

VERKEHRSFLÄCHEN
RÄUMGRENZE
ÜBERBAUBARE
GRUNDSTÜCKSFÄCHEN
NICHT ÜBERBAUBARE
GRUNDSTÜCKSFÄCHEN

WOCHENENDHAUSGEBIET
SIO BAUNVO

ZAHL DER VOLLGESCHOSSE
 GRUNDFLÄCHENZAHL

FLÄCHEN FÜR LAND-
ODER FORSTWIRTSCHAFT

FRIEDHOF

FREIZÜHALTENDE SICHTDREIECKE
AB OBER 0,50m ÜBER STRASSEN-
HOHE